2 поверх

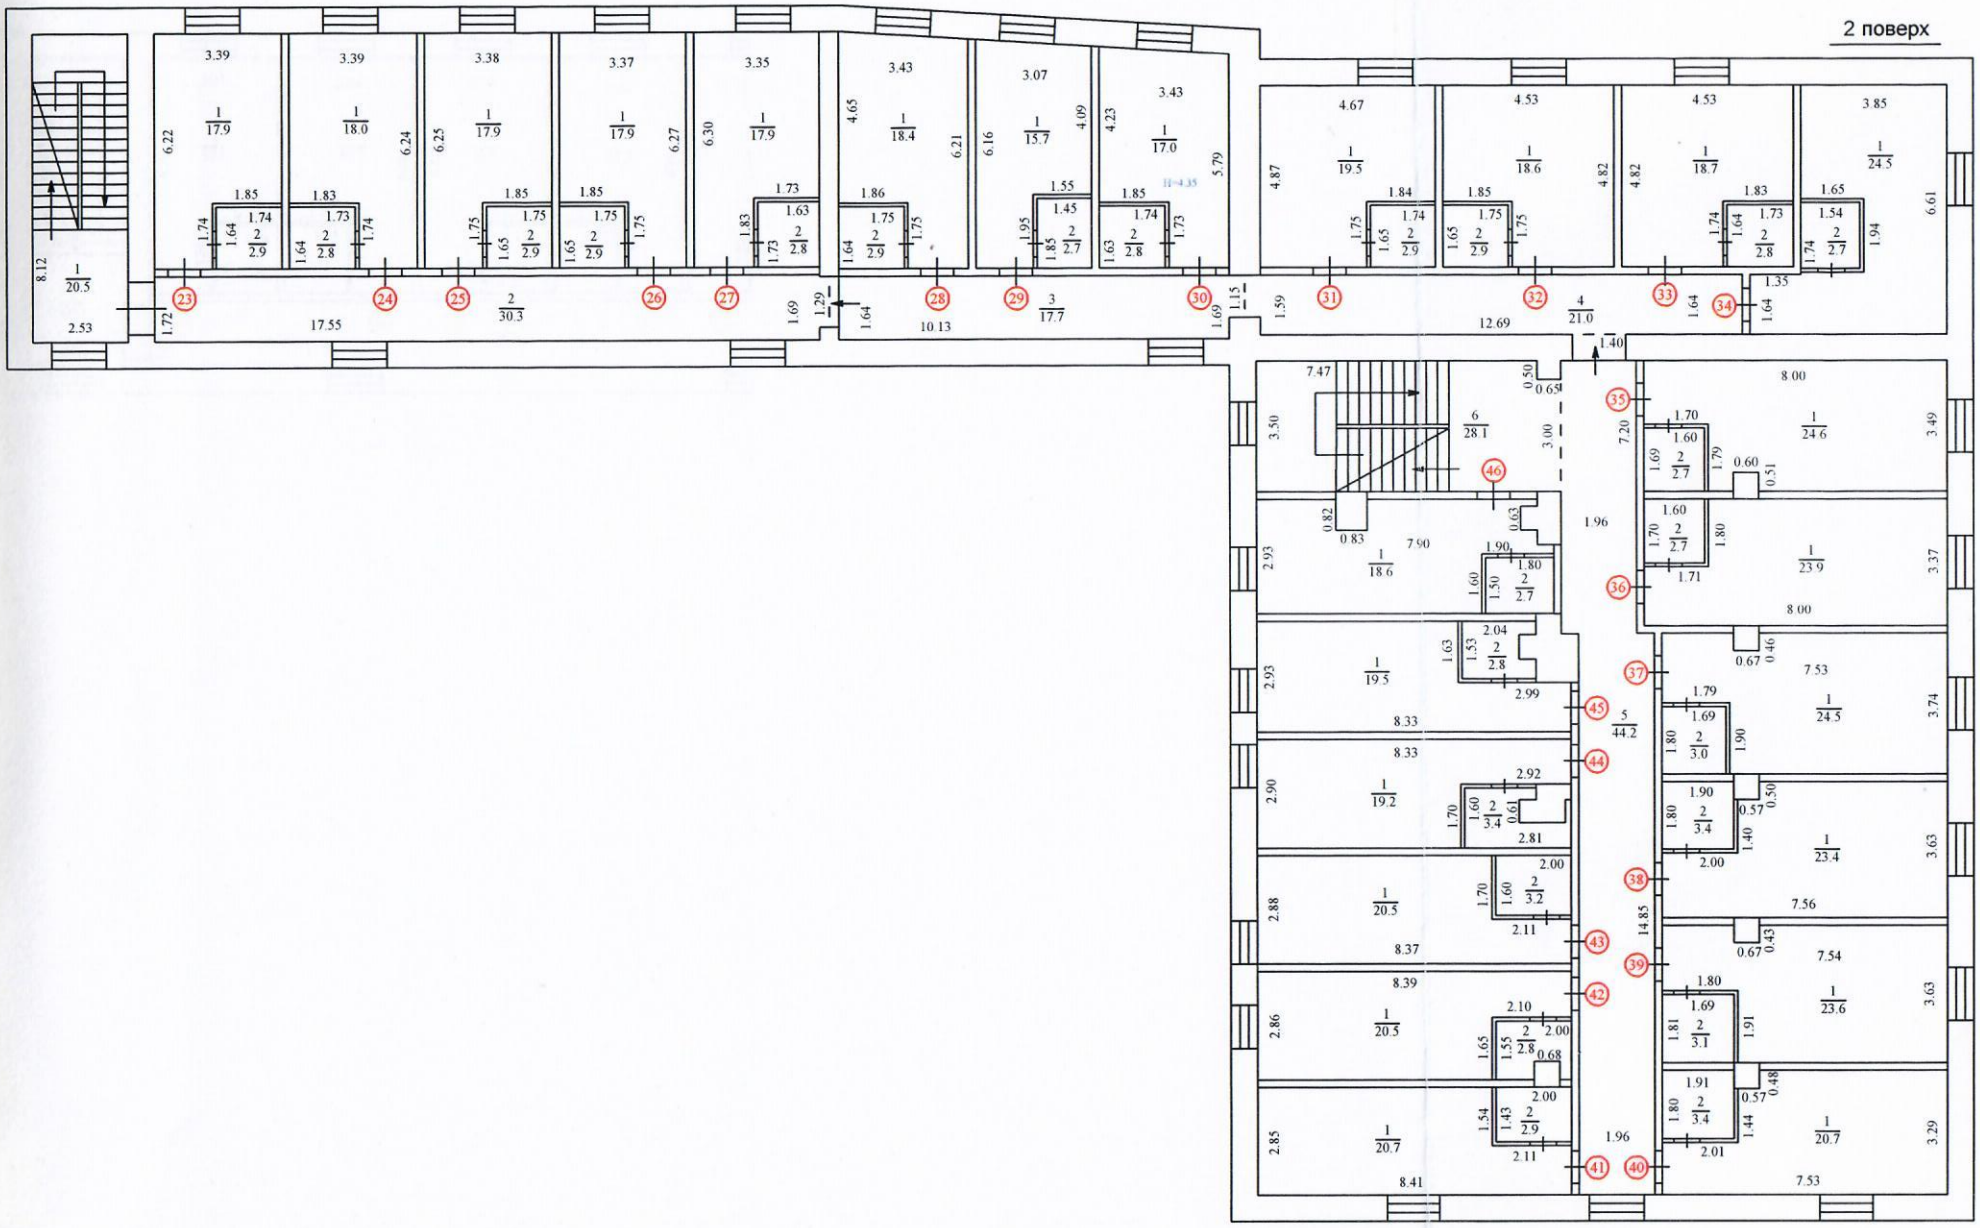
23
24
25
26
27
28
29
30
31
32
33
34
35
36
37
38
39
40
41
42
43
44
45
46
17.55
10.13
12.69
7.90
8.33
8.37
8.39
8.41
7.53
7.56
7.54
14.85
1.96
1.40
1.15
1.29